


структура стены VELOX ЛЛ 22

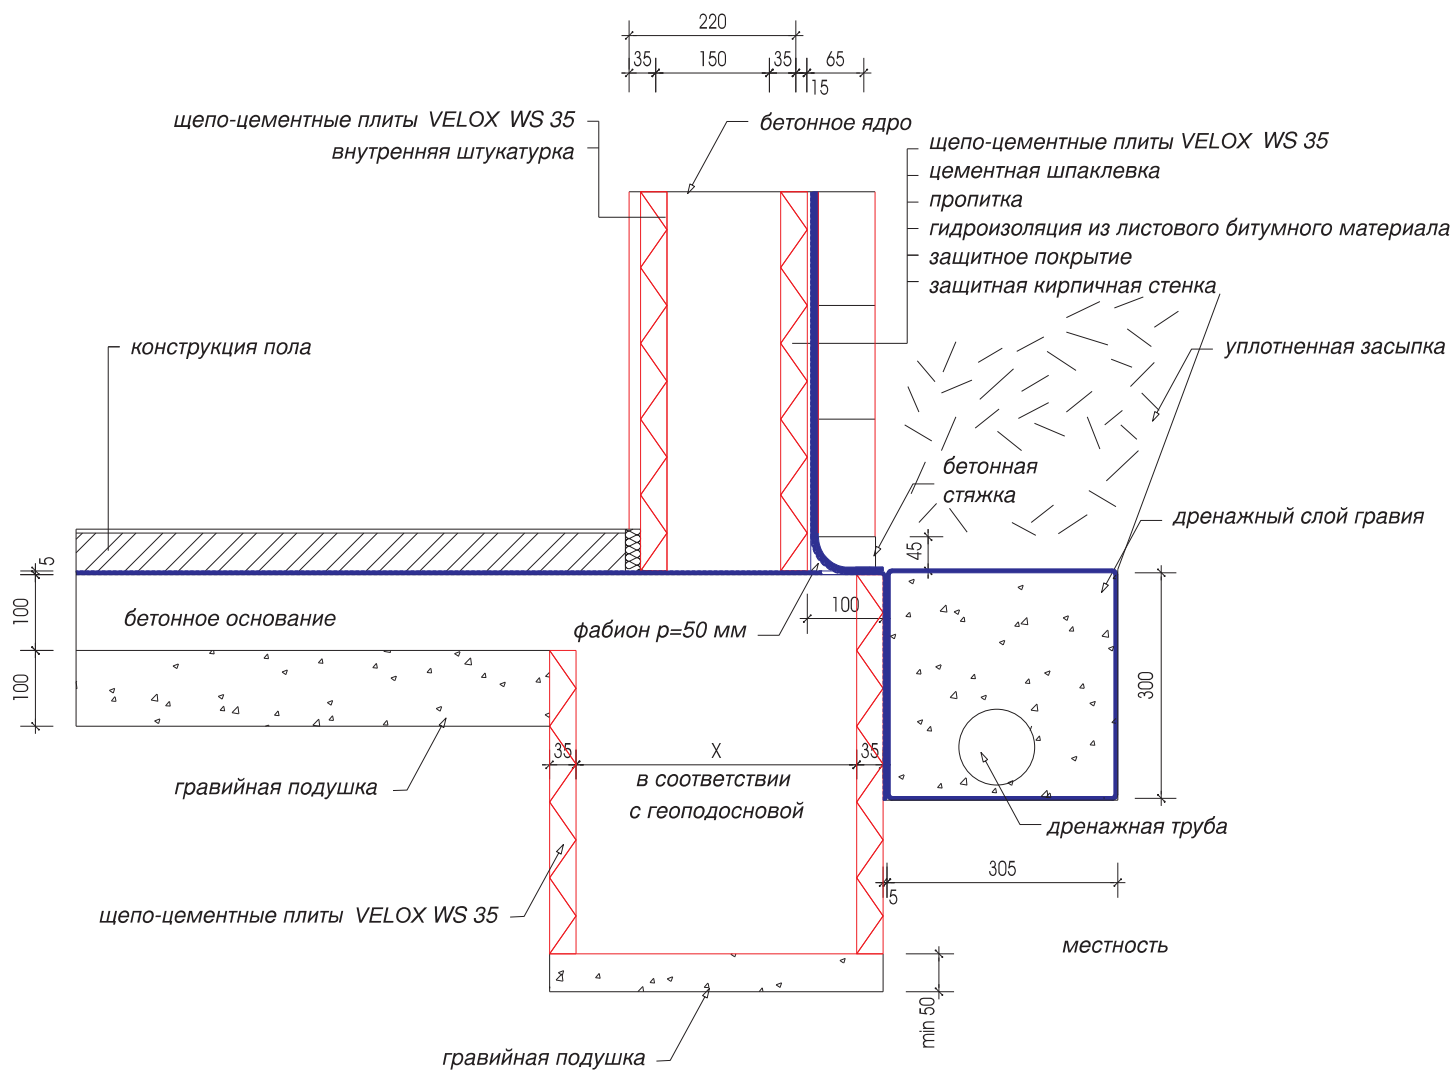

VELOX - WERK s.r.o.

BĚLOTÍNSKÁ 288 • 753 01 HRANICE
TEL.: 581 651 430 • FAX: 581 651 530



Альбом по строительной системе VELOX
Гидроизоляция

I. - 1999

M 1: 10

File: D5.DWG

С помощью битумной мастики и защитной изоляции и
кирпичной стенкой

Výkr. č. 2